
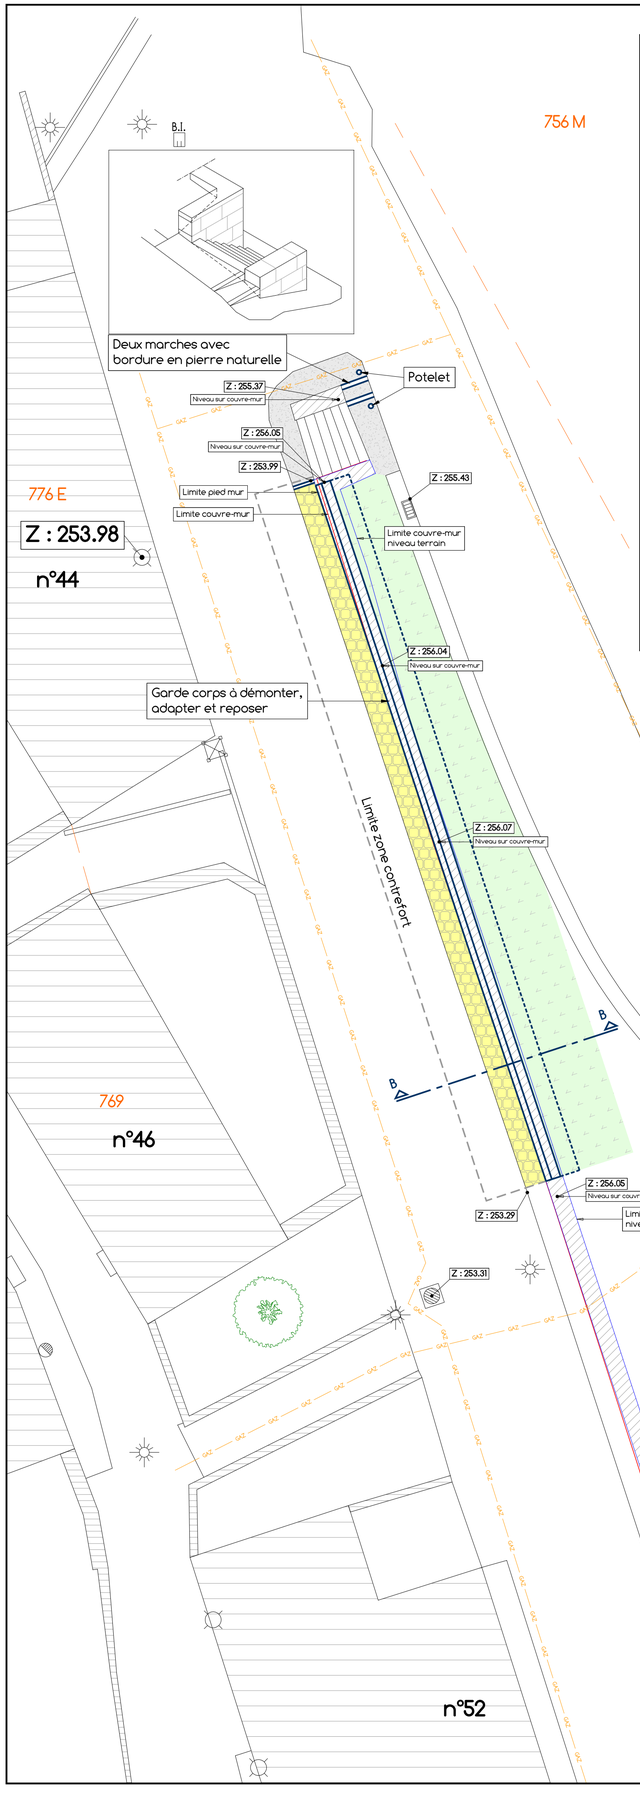



COUPE AA - Profil en travers type parking

Echelle 1/25

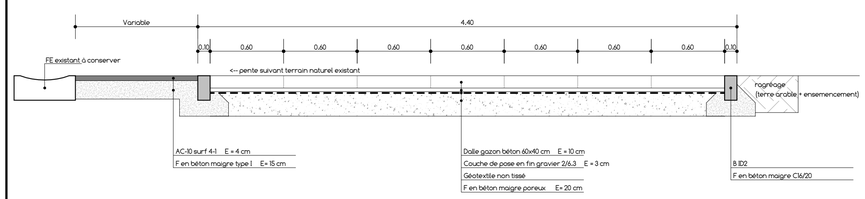

COUPE BB - Réfection du mur

Echelle 1/25

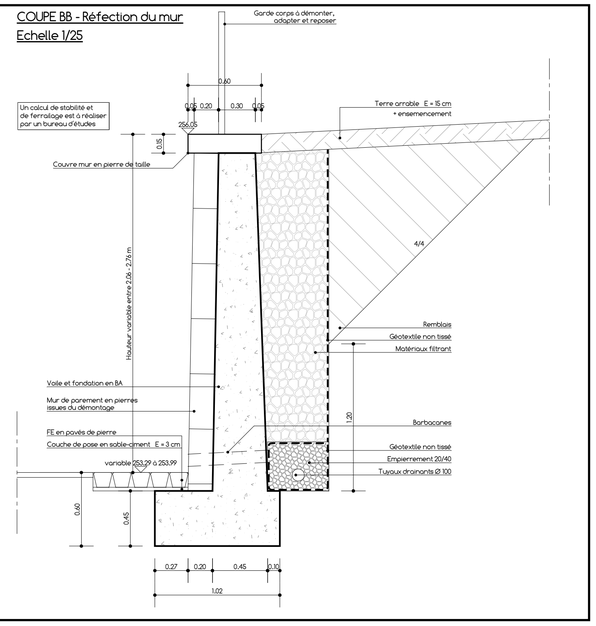

Légende situation existante

- Limite cadastrale
- Haie
- Clôture
- Canalisation d'égouttage
- Gaz
- Poteau d'éclairage
- Borne d'incendie
- Bouche à clé eau
- Bouche à clé gaz
- Chambre de visite
- Balard
- Repère topographique
- Avaloir
- Niveau seuil
- Arbre

Légende situation projetée

- Hydrocarboné
- Dalle gazon béton
- Pavé en pierre
- Pelouse

Province de Liège - Commune de Baelen

Réfection du mur de la rue du Thier

Maître de l'ouvrage : Commune de Baelen
Rue de la Régence, 1 - 4837 Baelen
Tél. : 087/76.01.10 - Fax 087/76.01.12

Auteur de projet : Commune de Baelen
Mr Bruno Poskin, Service Travaux
Rue de la Régence, 1 - 4837 Baelen
Tél. : 087/76.01.10 - Fax 087/76.01.12

Modifications apportées

Signatures :

Auteur de projet — Maître de l'ouvrage

Vu et approuvé :

Plan terrier, coupes et détails

Dossier n° 16.27.08 — Date : 09/11/2017

Dessiné par N. Nguyen
Echelle : 1/100, 1/25
Plan n° 01